


Grundriss 2. Obergeschoss

Wohnung 204
4.5 Zimmer
Wohnfläche = 99 m²

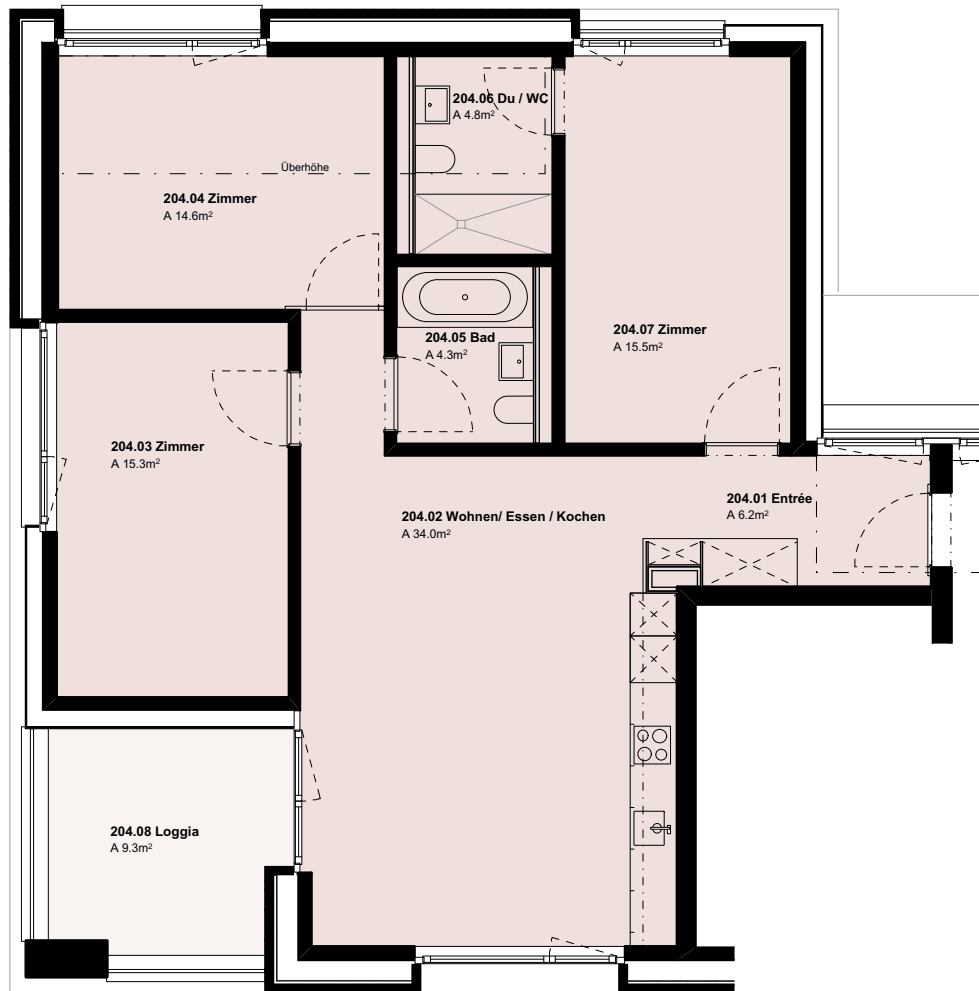

Massstab 1:100

