


# ↗ STATION OBERKEMPTTAL

Gesamte Wohnungsfläche 61.5m<sup>2</sup>  
Raumhöhe: 2.40m

Objekt	<b>Kosthaus, Erdgeschoss</b> Spinnereiweg 11, 8307 Effretikon	Plannummer gezeichnet	07.3.14f-110 28.03.2022_db
Vermieter	SBT Real Estate AG Aathalstrasse 84, 8610 Uster <a href="http://www.stationhittnau.ch">www.stationhittnau.ch</a>	Format	A3 → 1:50
Verwaltung	Hesta Immobilien AG Weiherallee 11a, 8610 Uster Zentrale 044 405 75 75 Direkt 044 405 75 17	N	0 1 2 3m

Alle Angaben ohne Gewähr.

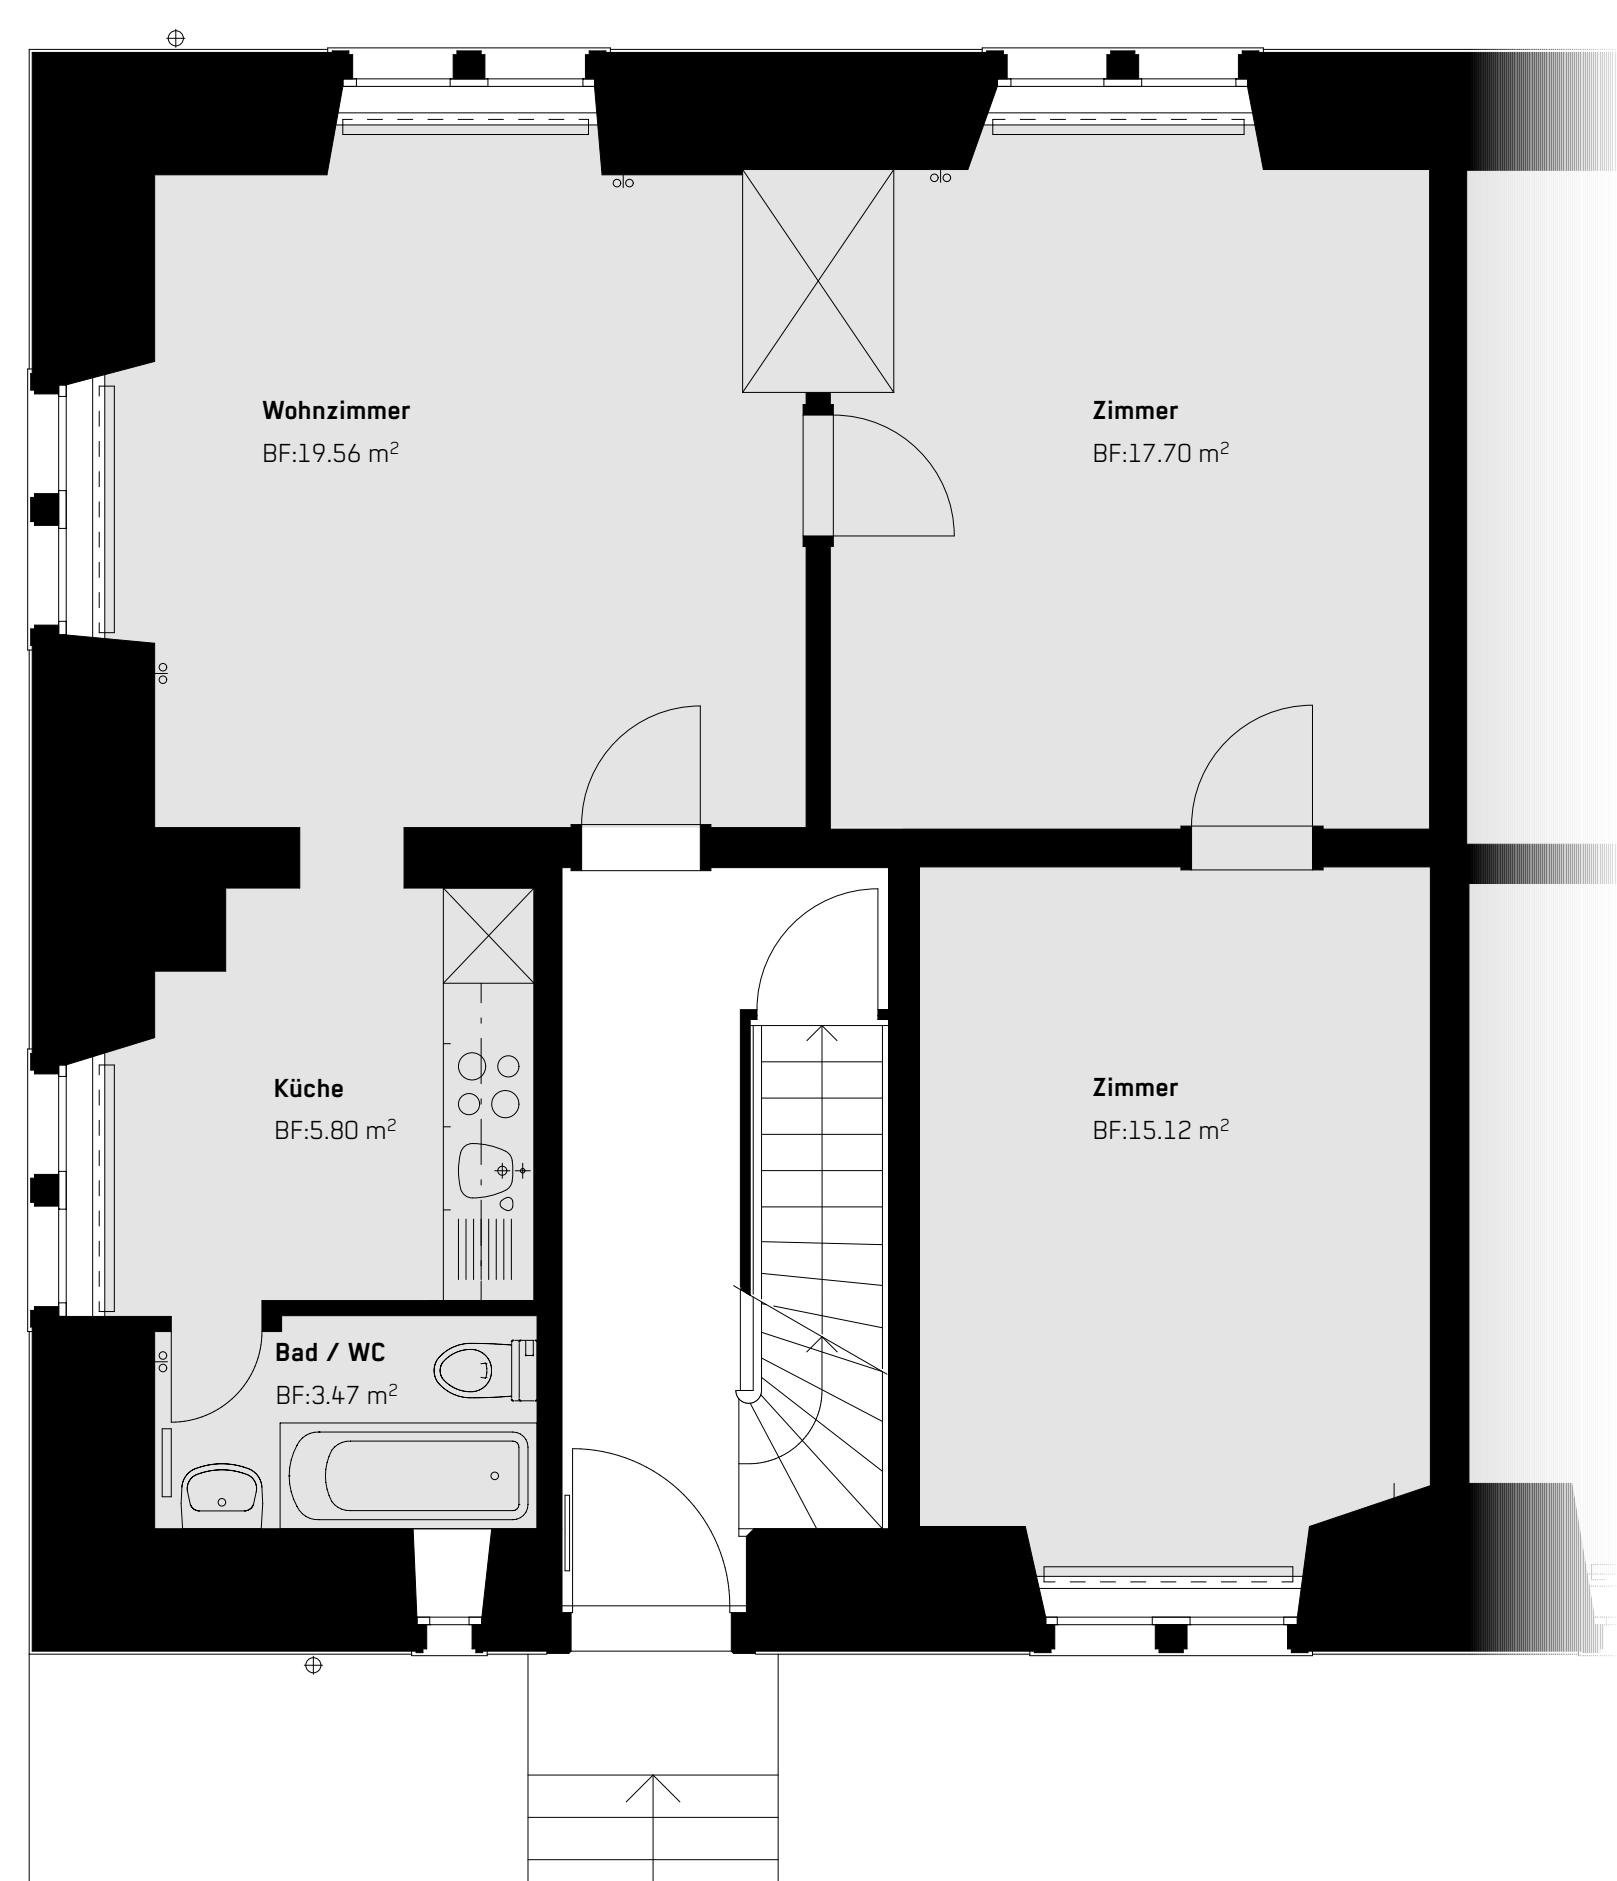

Sitzplatz